




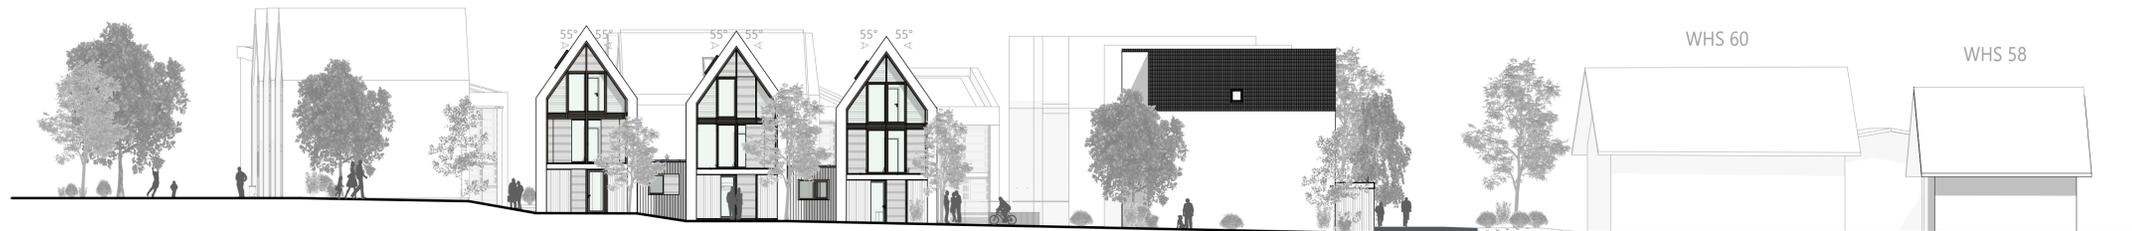


Ansicht Nord

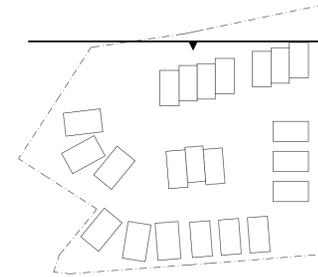


Ansicht Ost

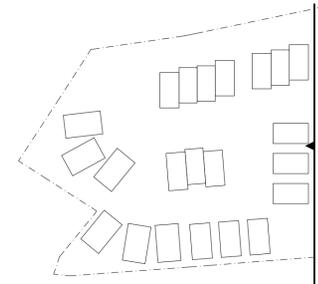



Ansicht Süd

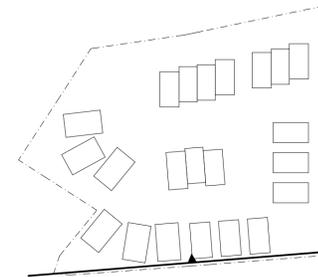


Ansicht West

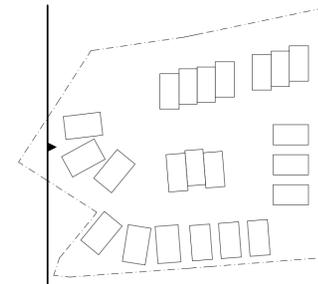

Schnitt 1

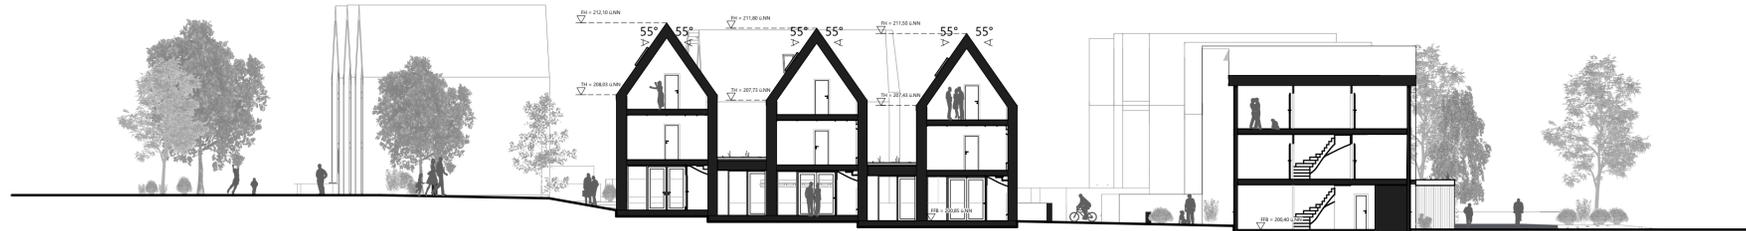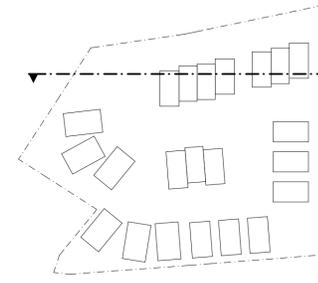

Schnitt 2

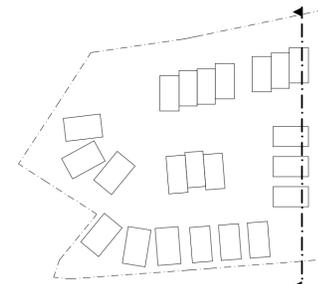

LEGENDE:

Offenlage

Ansichten/
Schnitte

Zeichnung: Ansicht Nord, Ansicht Ost, Ansicht West, Ansicht Süd

BAUVORHABEN:

HUE | Südliche Hügellandstraße
Hügellandstraße 62-64, 75015 Büchig bei Bretten
Flurstücke 728/1 728/2 728/3

AUFTRAGGEBER:

SETA GmbH
Karlsruher Straße 2,
76139 Karlsruhe

ARCHITEKT:

Purist Architekturbüro
Spitalstr. 27,
76227 Karlsruhe

05

| | |
|---------------------------|--------|
| Maßstab | Datum |
| 1:200, 1:1000 | 241107 |
| Dateiname: HUE Layout.pln | |
| Plat: | |